

№ inven. auten.	Iscahit. și data	În loc. №
-----------------	------------------	-----------


DOCUMENTE NORMATIVE DE REFERINȚA		
Indicație	Denumirea	Nota
СНП 31-06-2009	"Общественные здания и сооружения"	
СНП 3.03.01-87	"Несущие и ограждающие конструкции"	
NCM C.04.02-2005	"Iluminatul natural si artificial"	
CP C.01.02-2014	"Proiectarea cladirilor si constructiilor cu asigurarea accesi-bilitatii pentru persoane cu dezabilitati. Prevederi generale"	
NCM E.04.01-2006	"Protectia termica a cladirilor"	
NCM B.02.01-2006	"Parcaje"	
NCM A.07.02-2012	"Procedura de elaborar, avizare, aprobare și conținutul-cadru al documentației de proiect pentru construcții. Cerințe și prevederi principale."	

TABELA INDICIILOR CANTITATIVI ȘI A VOLUMELOR DE LUCRU PE PLANUL GENERAL			
№ pe plan	Denumirea	Un.	Cantitatea
1	Aria terenului (în limitele de lucrări)	ha	0.1257
2	Suprafața construită (total)	m²	Existent
3	Zona verde (gazon obișnuit), renovarea	m²	280.00
4	Îmbrăcămintă rutieră din plăci de beton pentru pietoni (placă gr. 60 mm)	m²	50.00
5	Îmbrăcămintă rutieră din plăci de beton pentru accese (placă gr. 80 mm)	m²	365.00
6	Placă de tip "Bordur" pentru pietoni PB 50.20.10	m.l.	75.00
7	Placă de tip "Bordur" pentru accese PB 100.30.15	m.l.	195.00
8	Placă de tip "Bordur" pentru accese PB 100.30.15 (intopit)	m.l.	115.00
9	Demontarea placă de tip "Bordur" pentru accese PB 100.30.15 (existent)	m.l.	20.00
10	Demontarea îmbrăcămintă rutiere existente din beton asfaltic	m²	60.00
11	Zid de sprijin ZS-1 (existent)	un.	1
12			


Beneficiar: S.A. "TRACOM"

Modif.	Sect.	Pl.	№ doc.	Semn.	Data	Amenajarea zonă parcului industrial "TRACOM" situat pe teren cu nr. cad. 01005180184, str. Columna, 170, mun. Chișinău.			
						Plan general	Faza	Planșa	Planșe
							PE	1	6
						Date generale.			

№ inven. auten.	Iscahit. și data	În loc. №

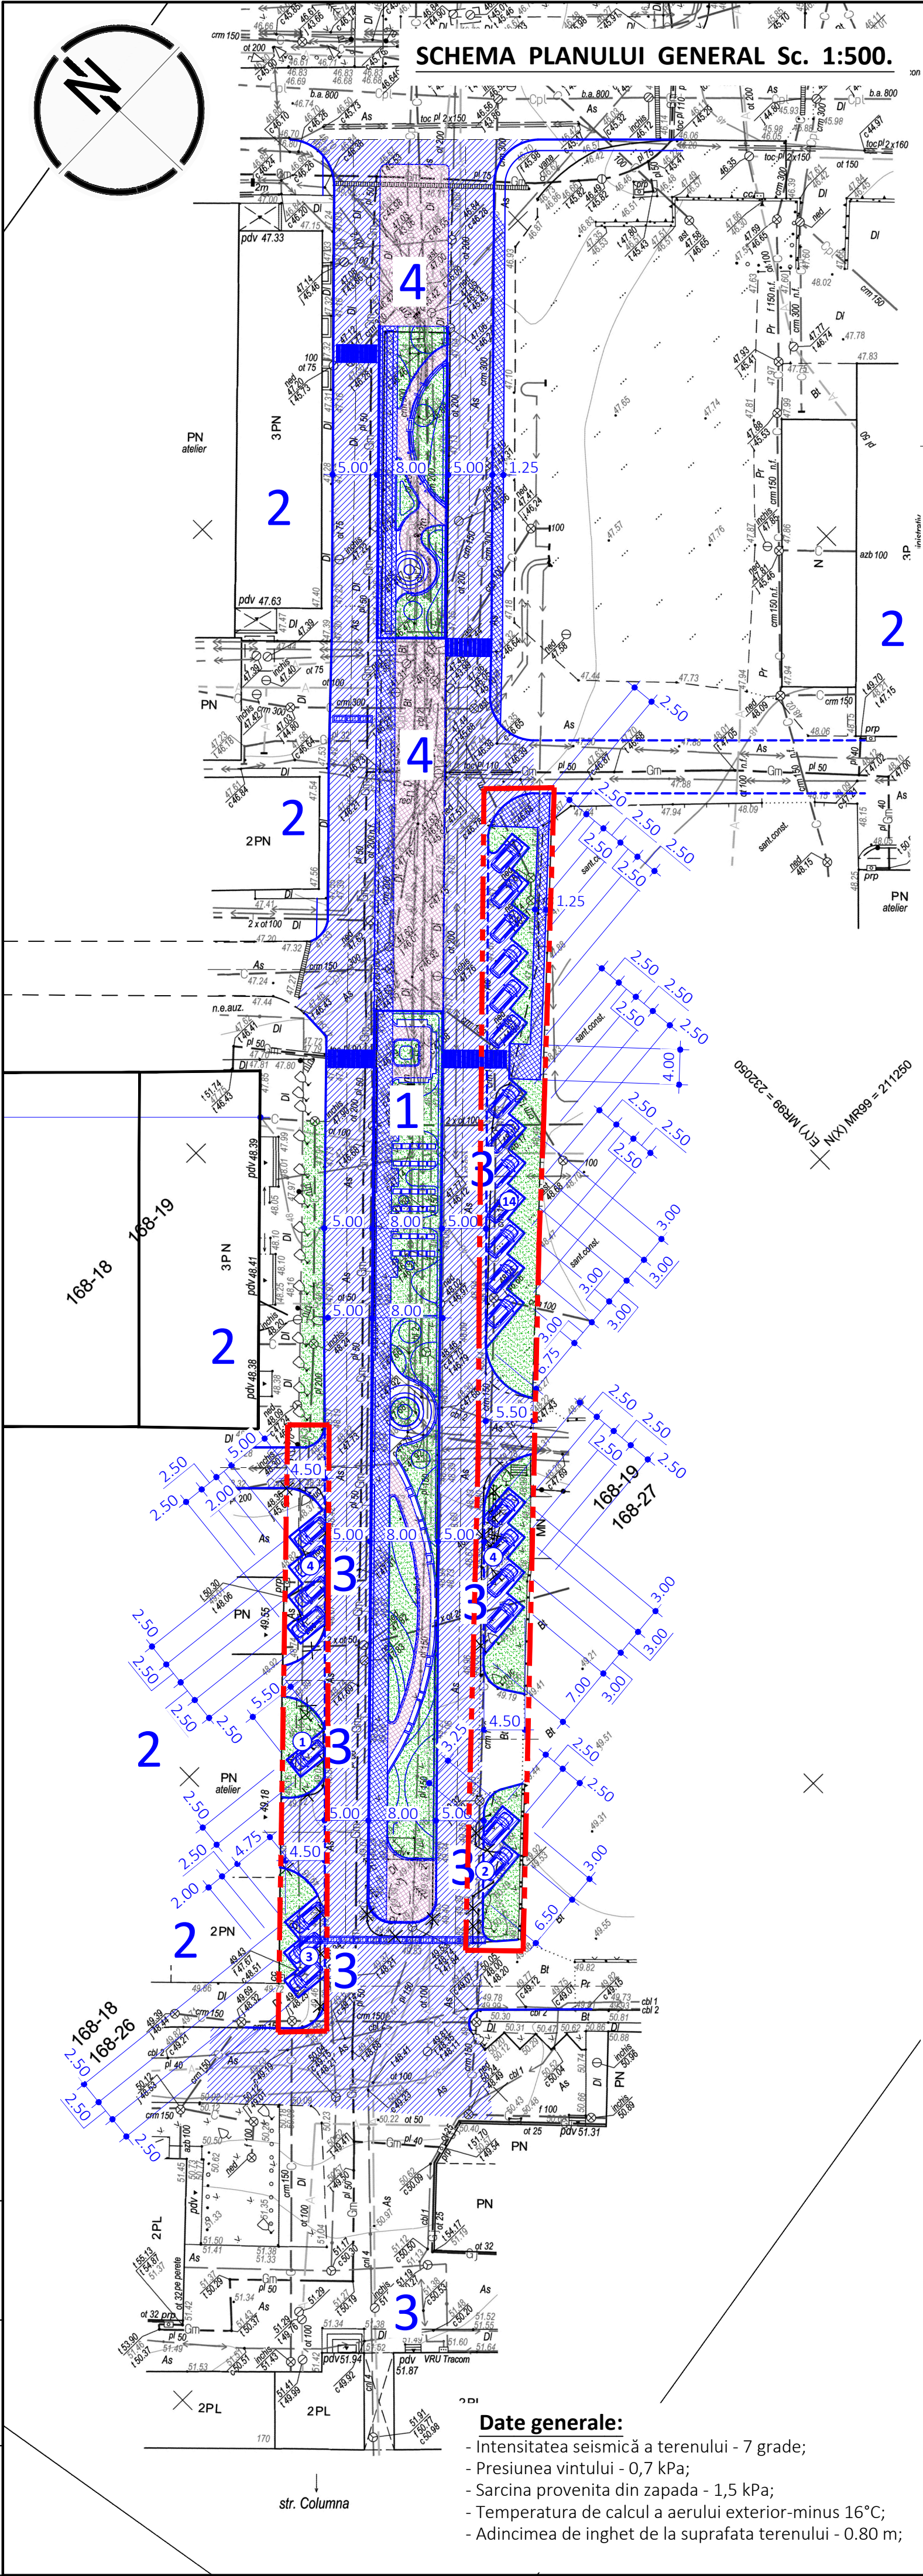

SCHEMA PLANULUI GENERAL Sc. 1:500.

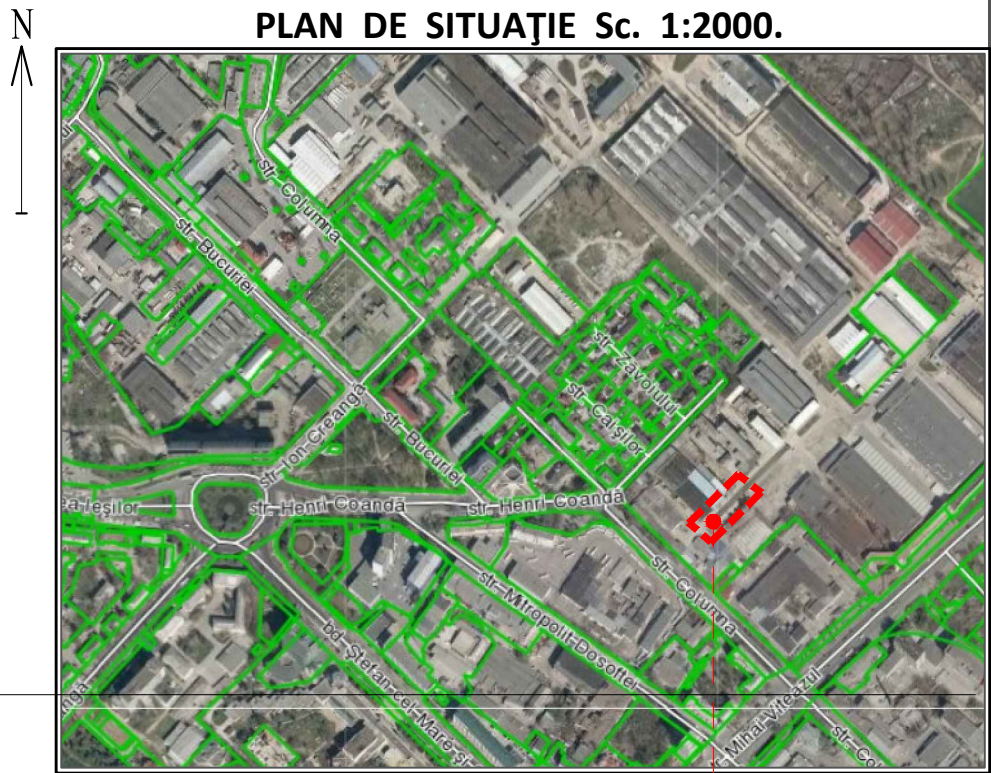

PLAN DE SITUAȚIE Sc. 1:2000.

Loc de amenajarea
parcării auto

TABELA CONSTRUCȚIILOR CIVILE SOCIALE ȘI ALTOR EDIFICII

No poz.	Denumirea	Suprafața constr. m²	Volum de constr. m³	Nota
1	Aleia pietonală "TRACOM"	--	--	Existent
2	Oficiu	--	--	Existent
3	Intrarea (paza)	--	--	Existent
4	Parcarea auto	--	--	Amenajarea

TABELA DESENELOR PRINCIPALE MARCA "PG"

No foi	Denumirea	Nota
1	Date generale.	
1.1	Schema situația existentă Sc. 1:500.	
2	Schema planului general Sc. 1:500. Plan de situație Sc. 1:2000.	Listă de coordonare
3	Plan trasare. Plan de amenajare a teritoriului Sc. 1:500.	
4	Plan sistematizare pe verticală Sc. 1:500. Nivelarea maselor de pământ.	
5	Plan crearea spațiilor verzi Sc. 1:500.	

LEGENDA:

- construcție existentă
- drum existent din beton asfaltic
- îmbrăcăminte rutieră din plăci de beton pentru accese
- îmbrăcăminte rutieră din plăci de beton pentru pietoni
- îmbrăcăminte rutieră din plăci de beton pentru pietoni
- zona verde
- direcția de circulație a vehiculelor (intrare-ieșire)

NOTĂ:


- Proiectul prevede demontarea asfaltului și bordurului existent.
- Volumele și schema de demontare a asfaltului și bordurului existent, vezi împreună cu planșele 1 și 2.


Beneficiar: S.A. "TRACOM"

Modif.	Sect.	Pl.	№ doc.	Semnat.	Data	Amenajarea zonă parcului industrial "TRACOM" situat pe teren cu nr. cad. 01005180184, str. Columna, 170, mun. Chișinău.				
						Plan general (schița de proiect)		Faza	Planșa	Planșe
								P(SP)	2	5
						Schema planului general Sc. 1:500. Plan de situație Sc. 1:2000.				

Date generale:


- Intensitatea seismică a terenului - 7 grade;
- Presiunea vântului - 0,7 kPa;
- Sarcina provenita din zapada - 1,5 kPa;
- Temperatura de calcul a aerului exterior-minus 16°C;
- Adâncimea de înghet de la suprafata terenului - 0.80 m;

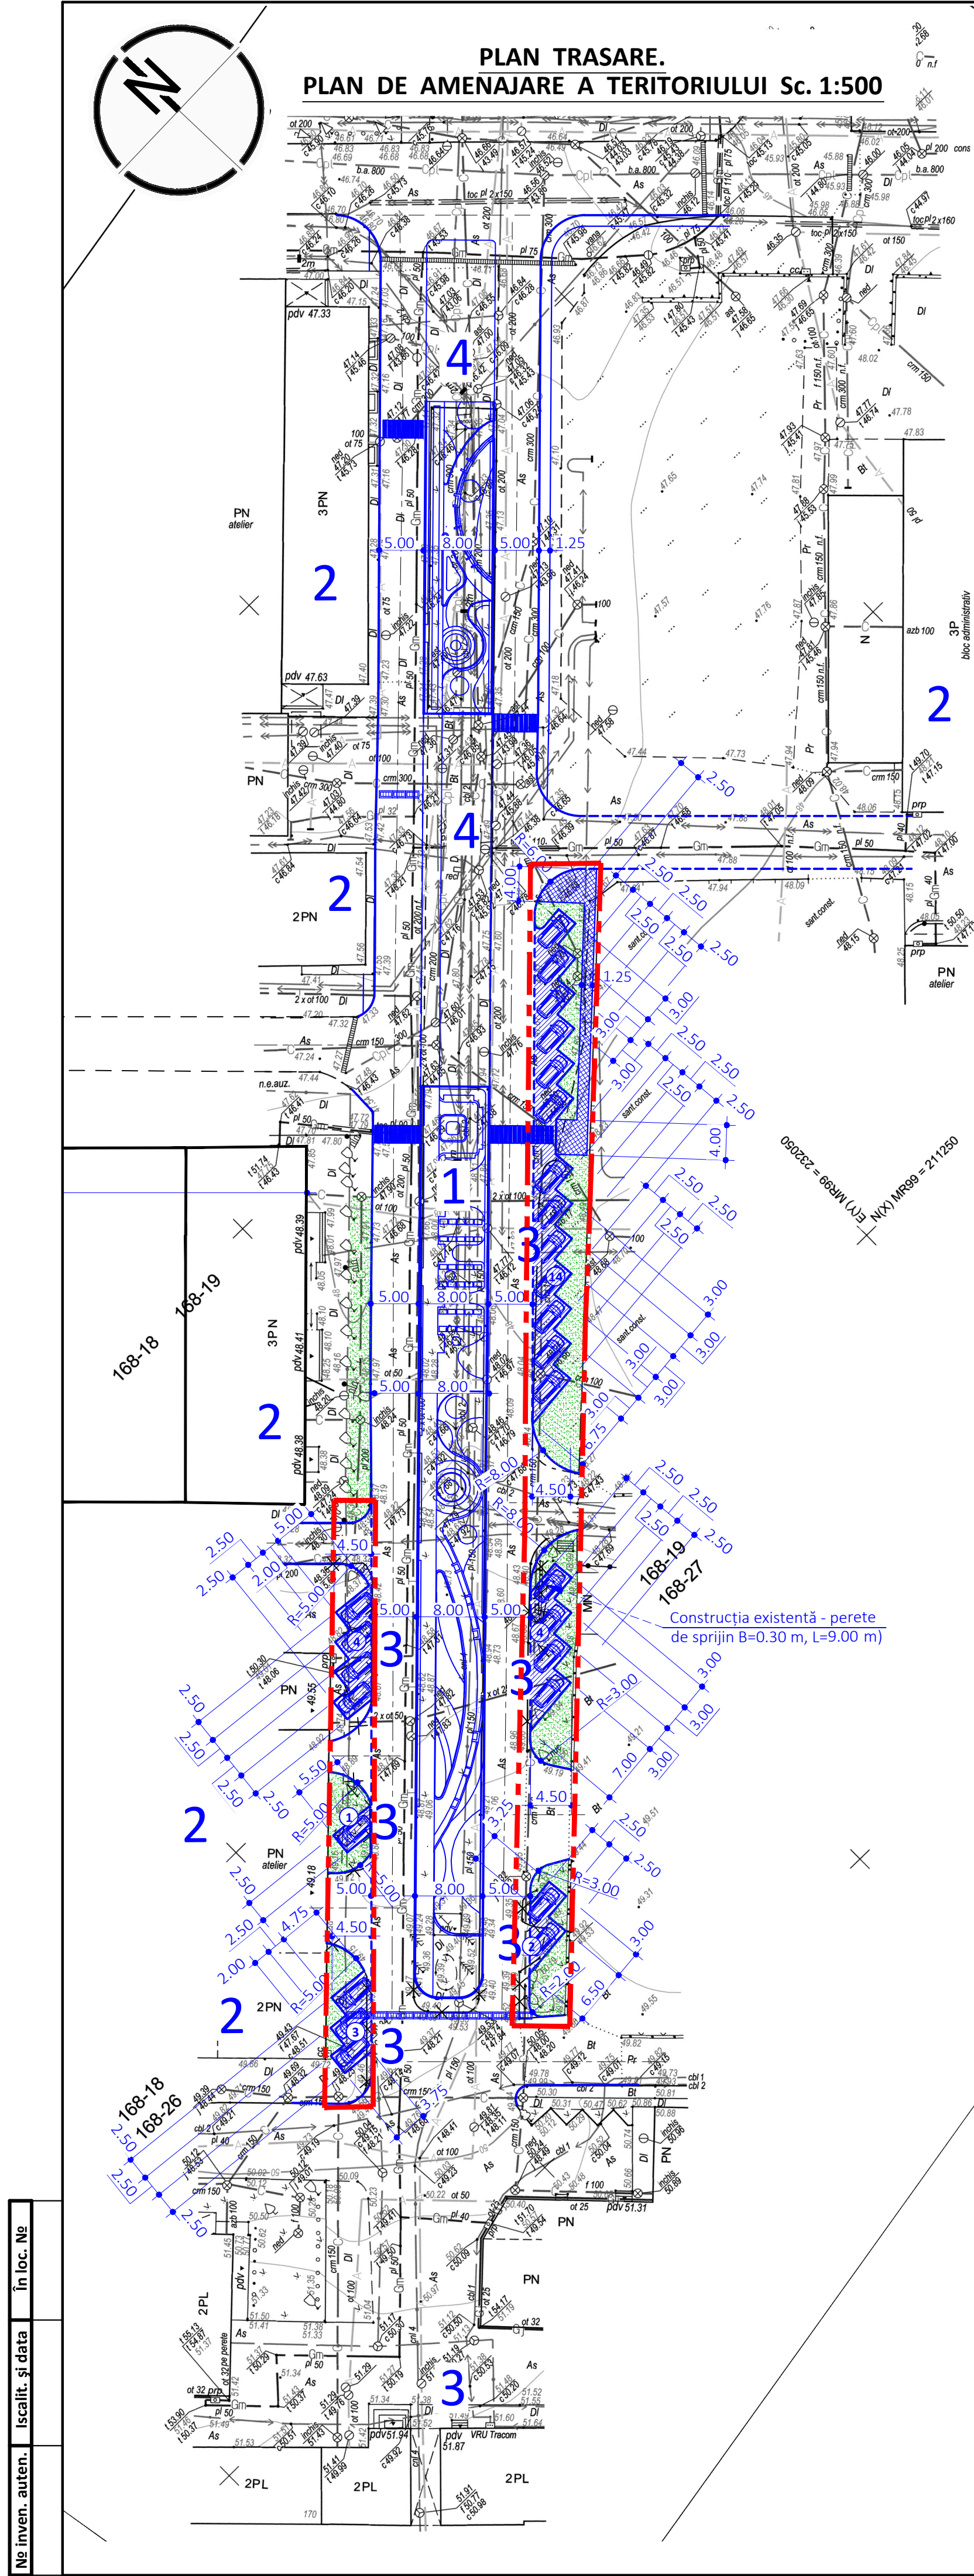

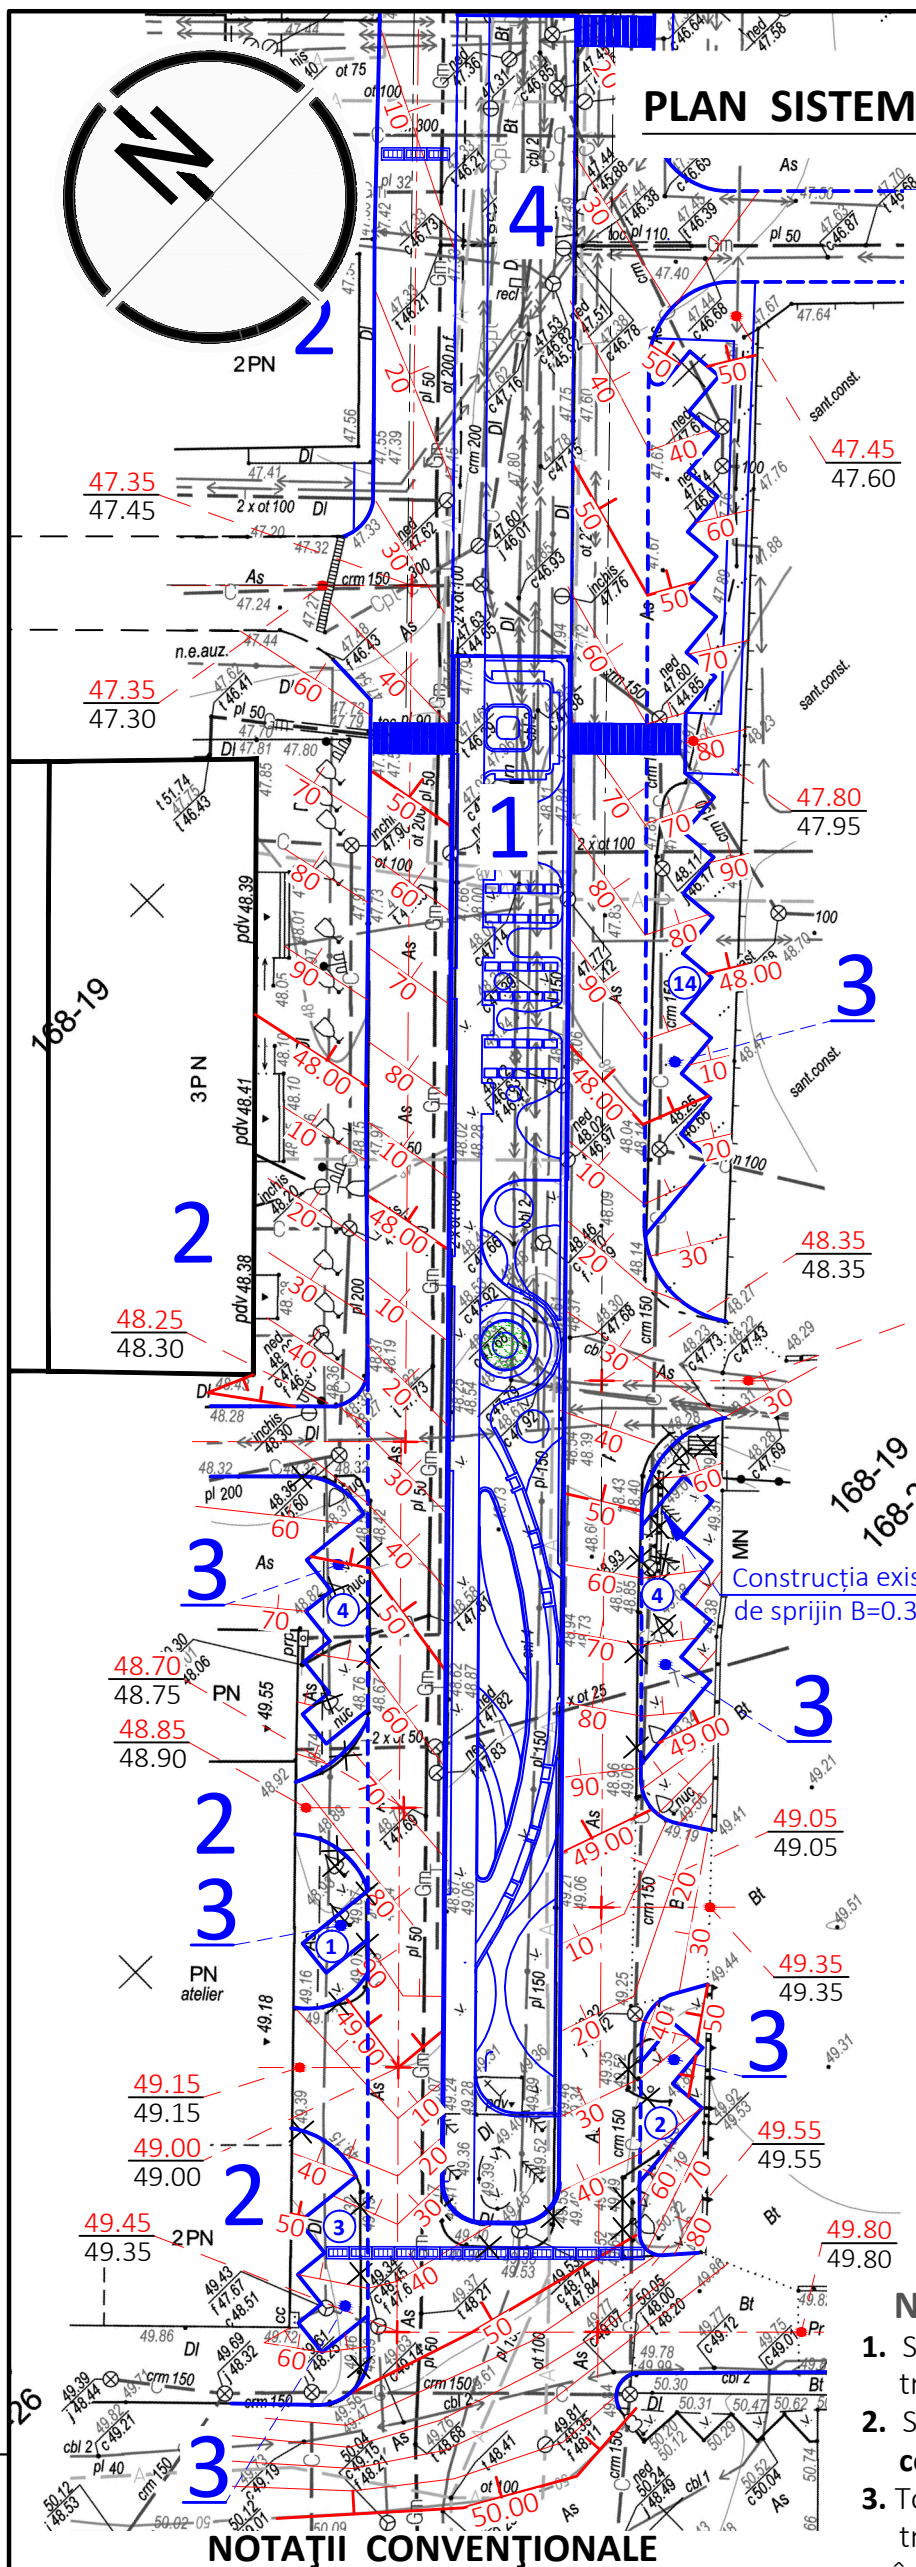

No poz.	Denumirea	Nota
1	Aleia pietonală "TRACOM"	Existent
2	Oficiu	Existent
3	Intrarea (paza)	Existent
4	Parcarea auto	Amenajarea

Modif.	Sect.	Pl.	No doc.	Semnăt.	Data	Amenajarea zonă parcului industrial "TRACOM" situat pe teren cu nr. cad. 01005180184, str. Columna, 170, mun. Chişinău.			
						Plan general (schiţa de proiect)	Faza	Planşa	Planşe
							P(SP)	4	5
							Plan sistematizare pe verticală Sc. 1:500. Nivelarea maselor de pământ.		

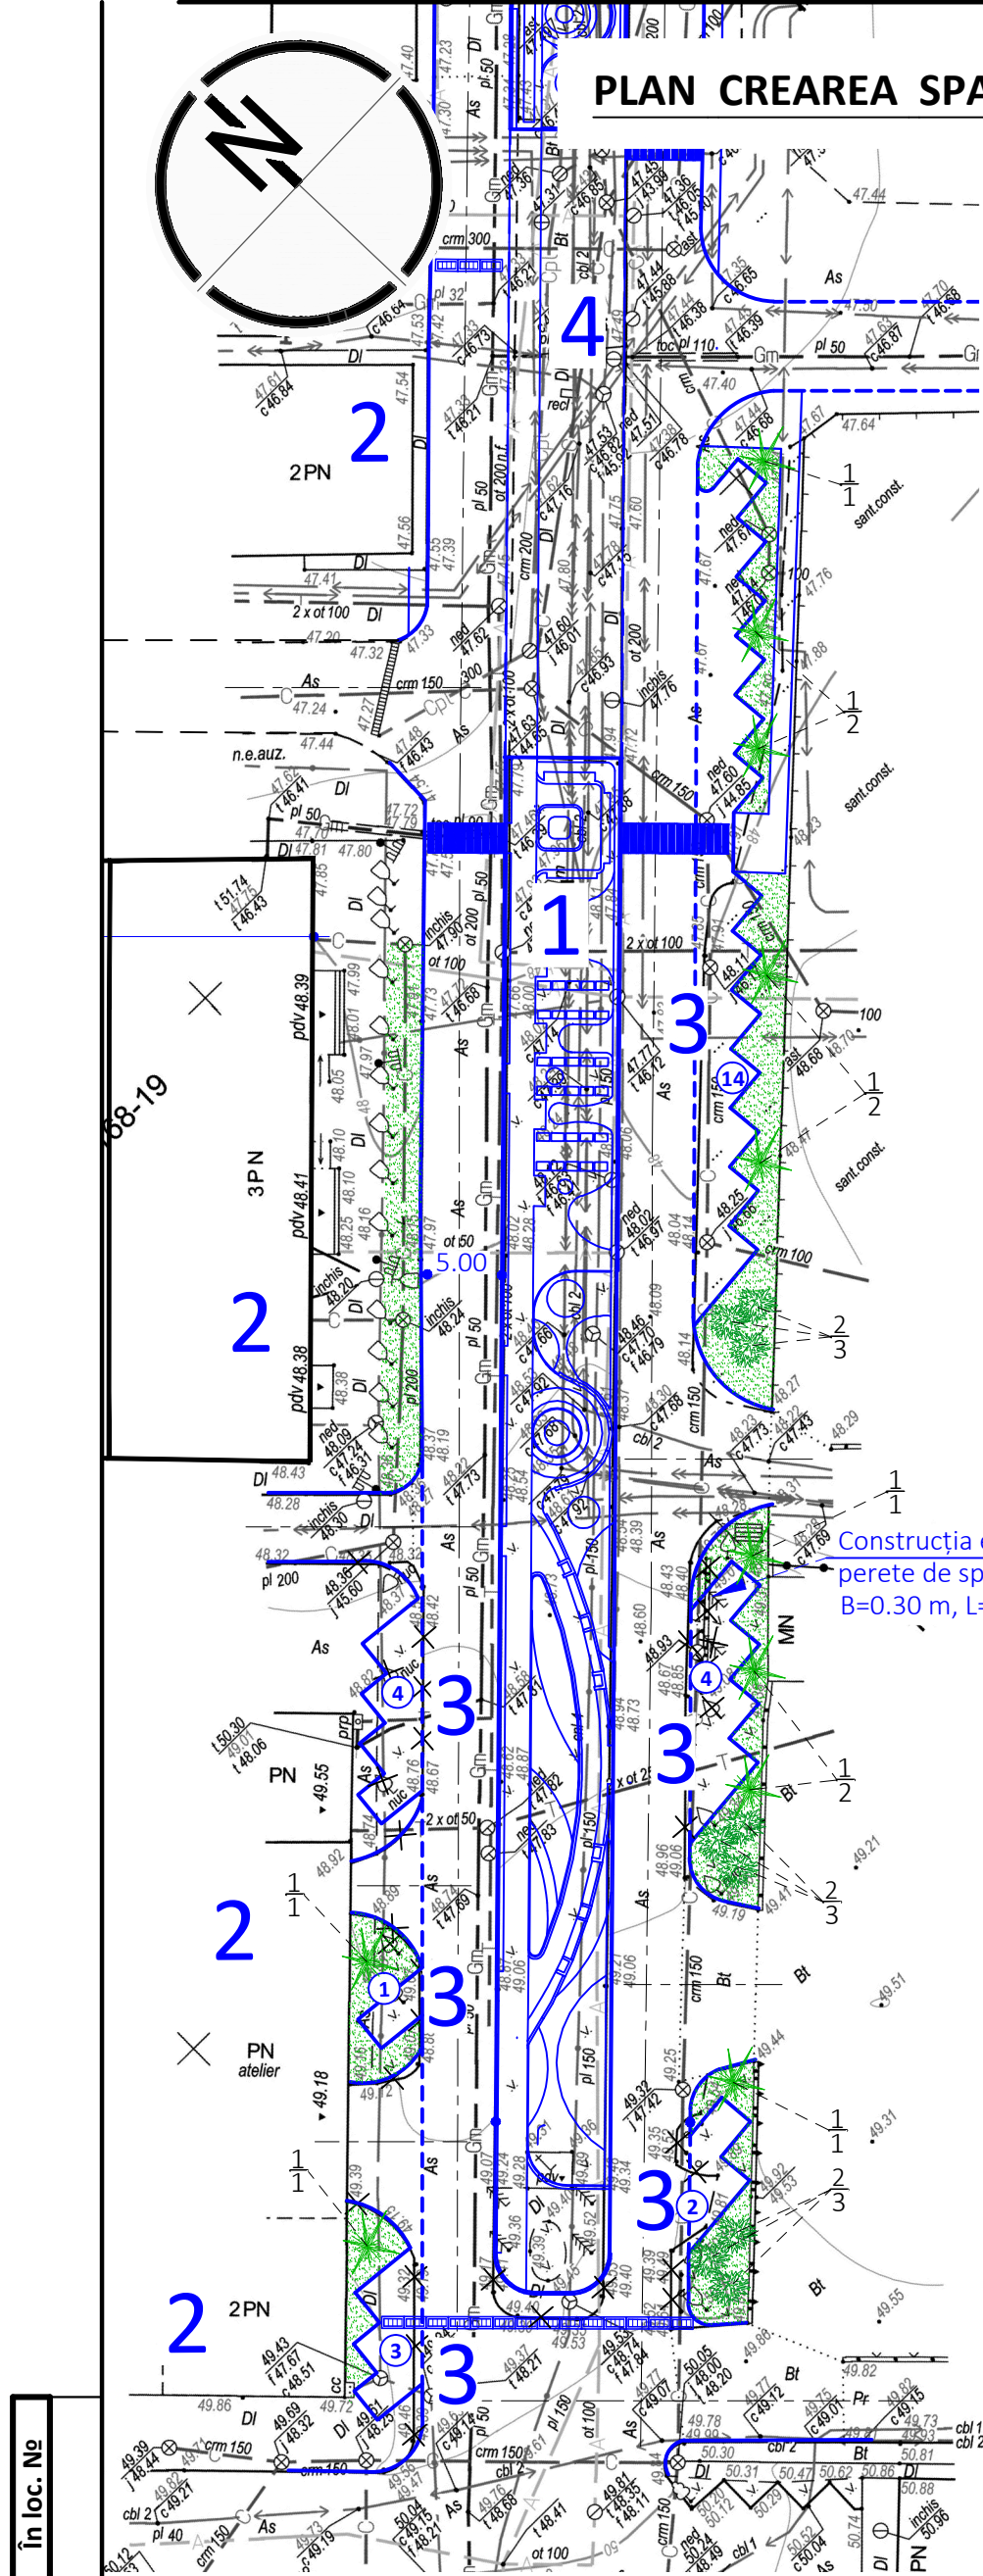

No inven. auten. Iscalit. și data în loc. No

PLAN CREAREA SPAȚIILOR VERZI Sc. 1:500.



TABELA CONSTRUCȚIILOR CIVILE SOCIALE ȘI ALTOR EDIFICII

No poz.	Denumirea	Nota
1	Aleia pietonală "TRACOM"	Existent
2	Oficiu	Existent
3	Intrarea (paza)	Existent
4	Parcarea auto	Amenajarea

BORDEROUL ELEMENTELOR LA CREAREA SPAȚIILOR VERZI

No poz.	Denumirea speciilor de plante	Vîrsta ani.	Cantita tea	Nota
1	Brad	3	11	Copaci-puieti
2	Ienupăr căzăcesc, m²	3	9	Tufe
3	Gazon obișnuit-renovarea, m²	1	280	Iarbă

NOTAȚII CONVENȚIONALE:

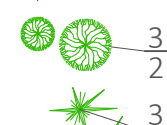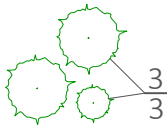

3
3

3
2

3
8

Numarul pe plan

Cantitatea în grupe (plante foioase)


Numarul pe plan

Cantitatea în grupe (plante conifere)


Numarul pe plan

Cantitatea în grupe (tufe)

FRAGMENT (A):

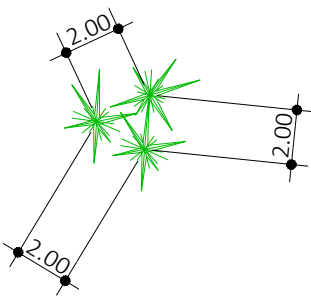

FRAGMENT (B):

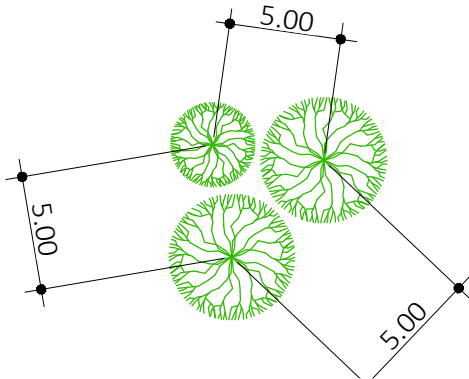

NOTĂ:

- Distanța în plan de la comunicații subterane pînă la construcții și între comunicații sînt stabilite conform **tabelor 15-16 NCM B.01.05:2019.**
- În procesul indeplinirii lucrărilor de șădire este necesar de respectat normele de derogare a plantațiilor verzi de la rețele subterane, cladirii, instalații, accese și tratuare conform **tabelei 4 NCM B.01.05:2019.**
- Lucrările de șădire se efectuează cu înlocuirea pămîntului, cu pămînt vegetal (pînă la 25%)
- Este necesar de îngrijit plantațiile pînă se vor da beneficiarului.
Se prevede: Udarea copacilor, tufarilor și gazonului-4ori, prășitul și afinarea solului împrejurul copacilor și tufarilor-4ori, cosirea gazonului-5ori.

Beneficiar: S.A. "TRACOM"

Modif.	Sect.	Pl.	No doc.	Semnat.	Data	Amenajarea zonă parcului industrial "TRACOM" situat pe teren cu nr. cad. 01005180184, str. Columna, 170, mun. Chișinău.			
						Plan general (schița de proiect)	Faza	Planșa	Planșe
							P(SP)	5	5
						Plan crearea spațiilor verzi Sc. 1:500.			