


PLAN GENERAL Sc. 1:500.

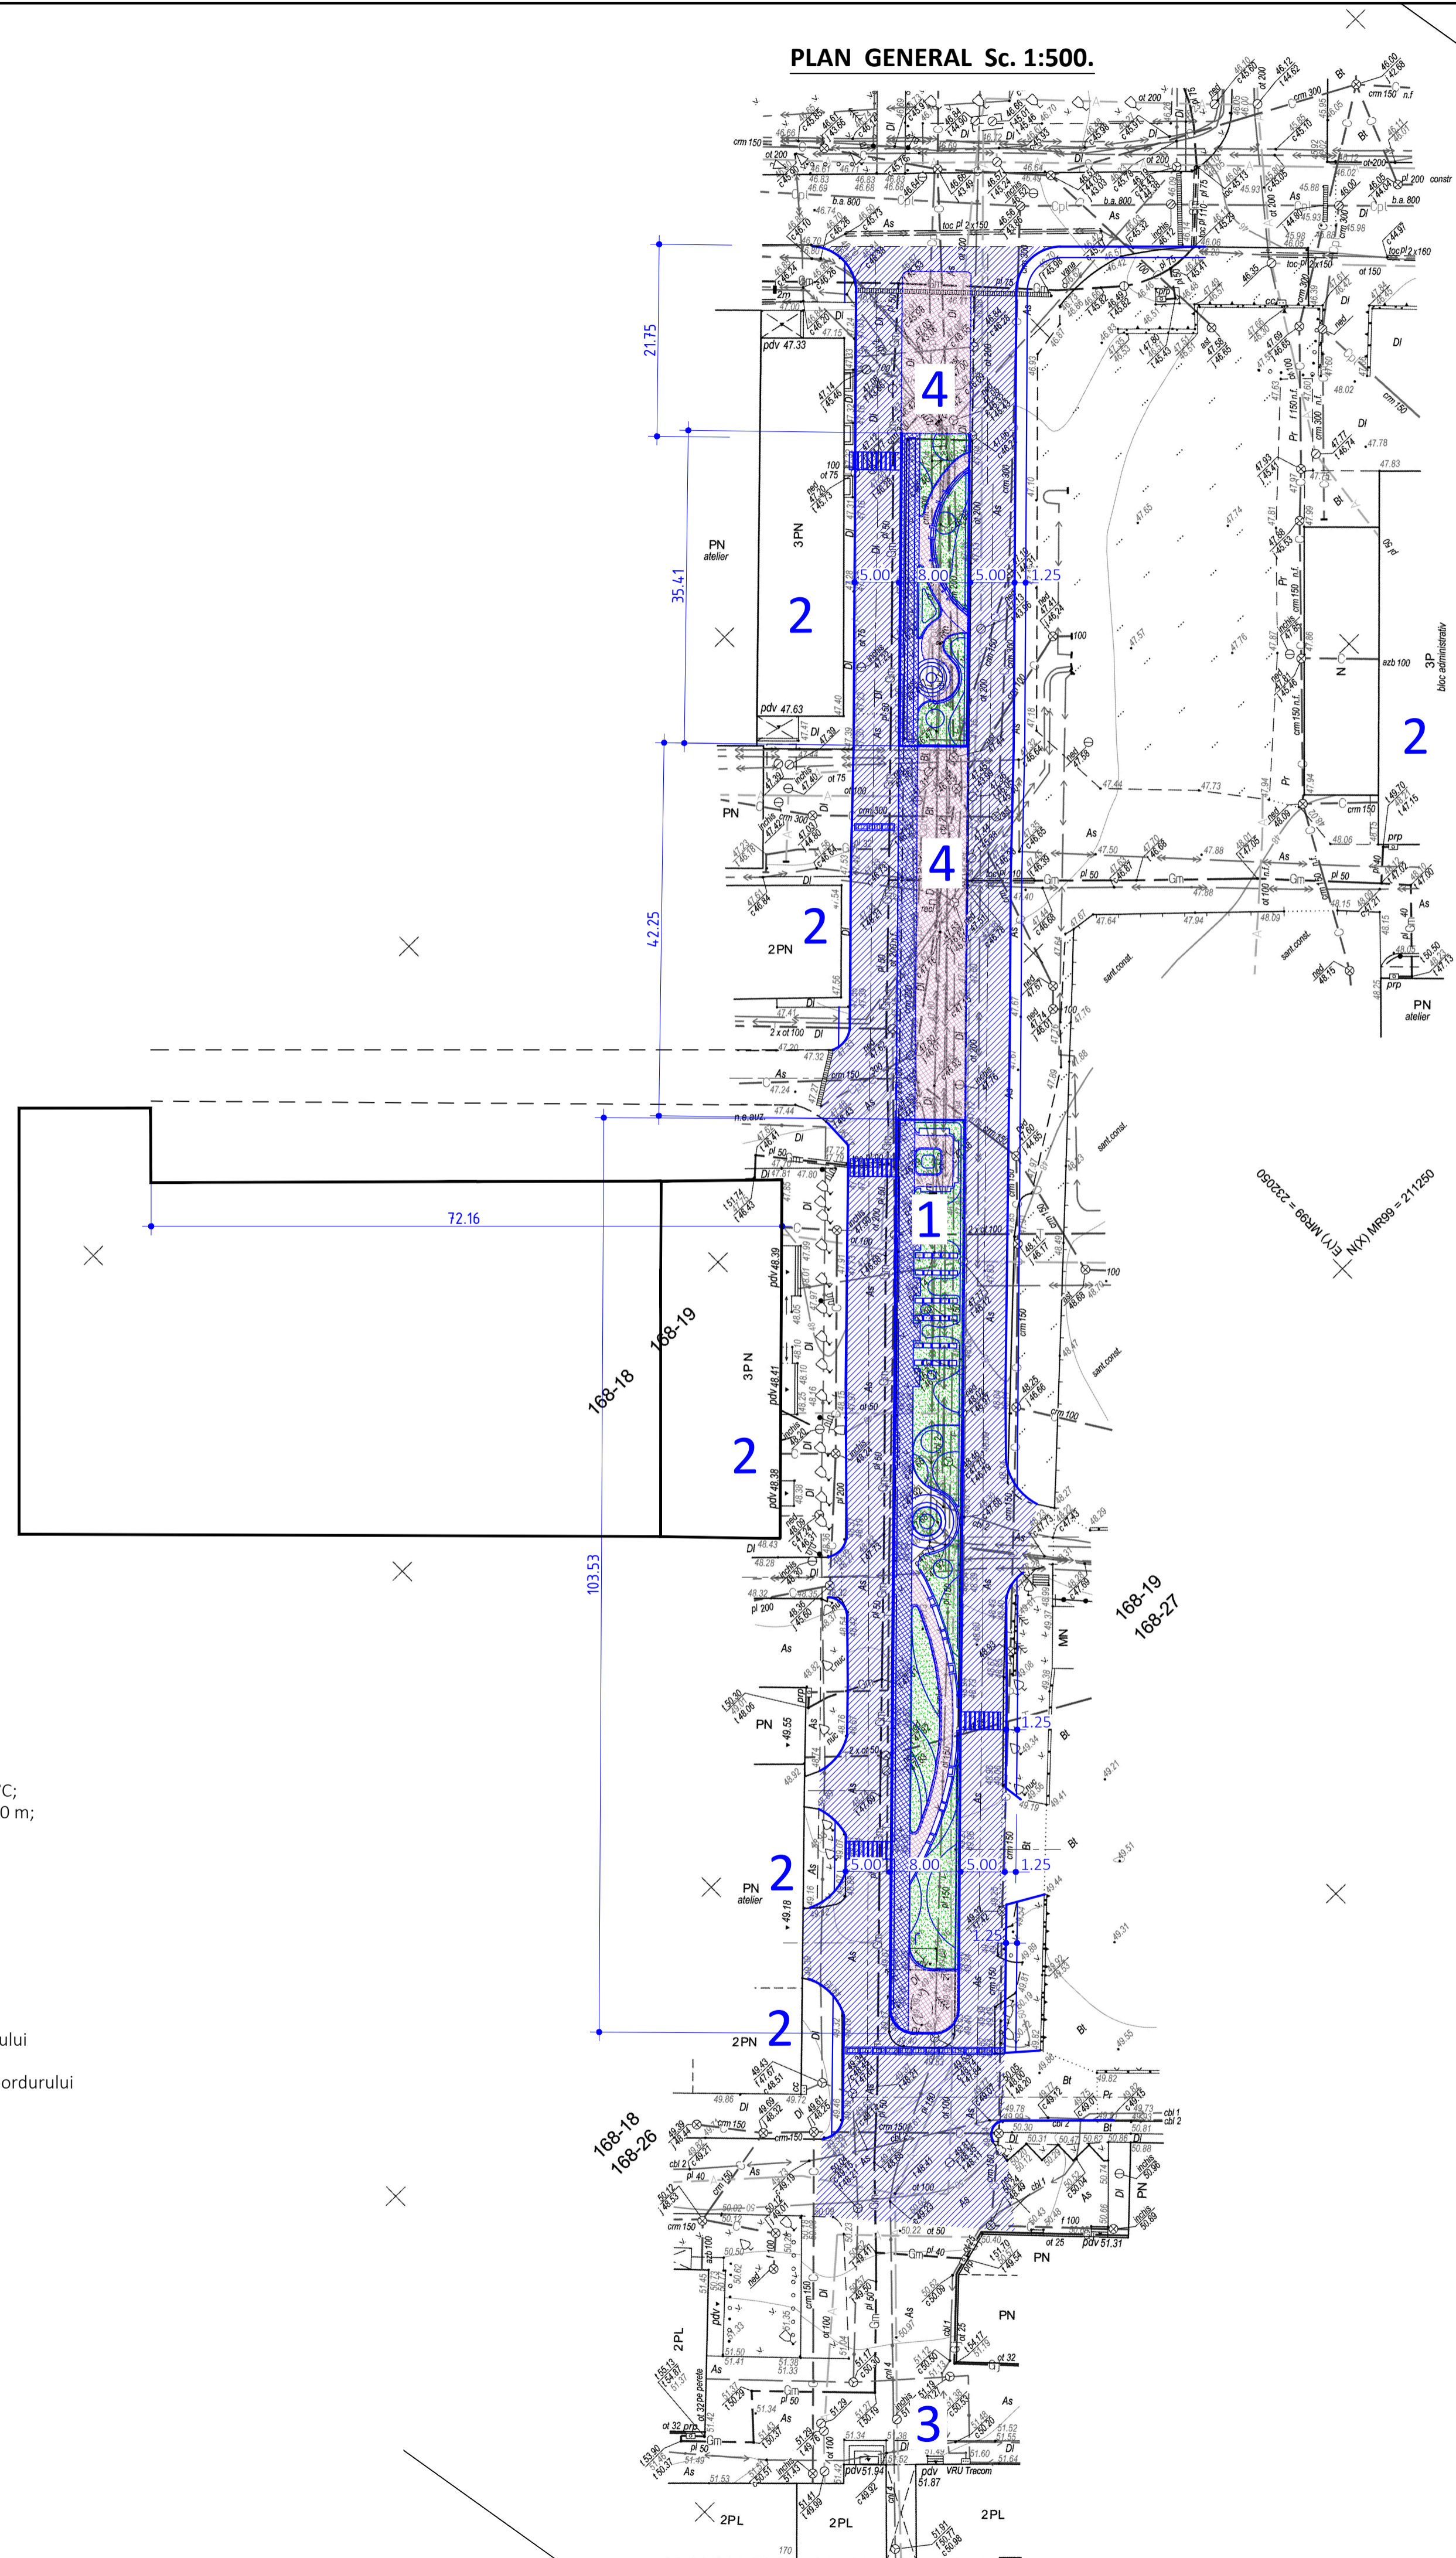

Date generale:
 - Intensitatea seismică a terenului - 7 grade;
 - Presiunea vântului - 0,7 kPa;
 - Sarcina provenita din zapada - 1,5 kPa;
 - Temperatura de calcul a aerului exterior-minus 16°C;
 - Adâncimea de înghet de la suprafața terenului - 0.80 m;

NOTĂ:
 • Proiectul prevede demontarea asfaltului și bordurului existent.
 • Volumele și schema de demontare a asfaltului și bordurului existent, vezi împreună cu planșele 1 și 2.

COORDONAT:

PLAN DE SITUAȚIE Sc. 1:2000.



Hotarul lotului solicitat pentru amplasarea obiectului

TABELA CONSTRUCȚIILOR CIVILE SOCIALE ȘI ALTOR EDIFICII

№ poz.	Denumirea	Suprafața constr. m ²	Volum de constr. m ³	Nota
1	Aleia pietonală "TRACOM"	--	--	Amenajarea
2	Oficiu	--	--	Existent
3	Intrarea (paza)	--	--	Existent
4	Parcarea auto (cu doua locuri pentru handicap)	--	--	Amenajarea

TABELA DESENELOR PRINCIPALE MARCA "PG"

№ foi	Denumirea	Nota
1	Date generale.	
1.1	Schema situația existentă Sc. 1:500.	
2	Plan general Sc. 1:500. Plan de situație Sc. 1:2000.	Listă de coordonare
3	Plan trasare. Plan de amenajare a teritoriului Sc. 1:500.	
4	Plan sistematizare pe verticală Sc. 1:500. Nivelarea maselor de pământ.	
5	Plan crearea spațiilor verzi Sc. 1:500.	
6	3D Vizualizarea. Vedere "A" - vedere "D"	Documente anexe
6.1	3D Vizualizarea. Vedere "E" - vedere "J"	

NOTAȚII CONVENȚIONALE:

- construcție existentă
- drum existent din beton asfaltic
- îmbrăcăminte rutieră din plăci de beton pentru accese
- îmbrăcăminte rutieră din plăci de beton pentru pietoni
- îmbrăcăminte rutieră din plăci de beton pentru pietoni
- zona verde
- direcția de circulație a vehiculelor (intrare-ieșire)

Beneficiar: S.A. "TRACOM"									
		40/136/2022-PG							
		Amenajarea zonă parcului industrial "TRACOM" situat pe teren cu nr. cad. 01005180184, str. Columna, 170, mun. Chișinău.							
Modif	Sect.	Pl.	№ doc.	Semnat.	Data	Faza	Planșa	Planșe	
						Plan general	PE	2	6
Plan de general Sc. 1:500. Plan de situație Sc. 1:2000.							mun. Chișinău.		